



Projekt:
Úloha:
Vpracoval:
Investor:

89_Altan Kanina_2023-07-25
David Černý
obec Kanina


Evid. číslo:
Datum:

25.07.2023*


list:

1 / 1

NÁHLED NA KONSTRUKCI V PROSTORU

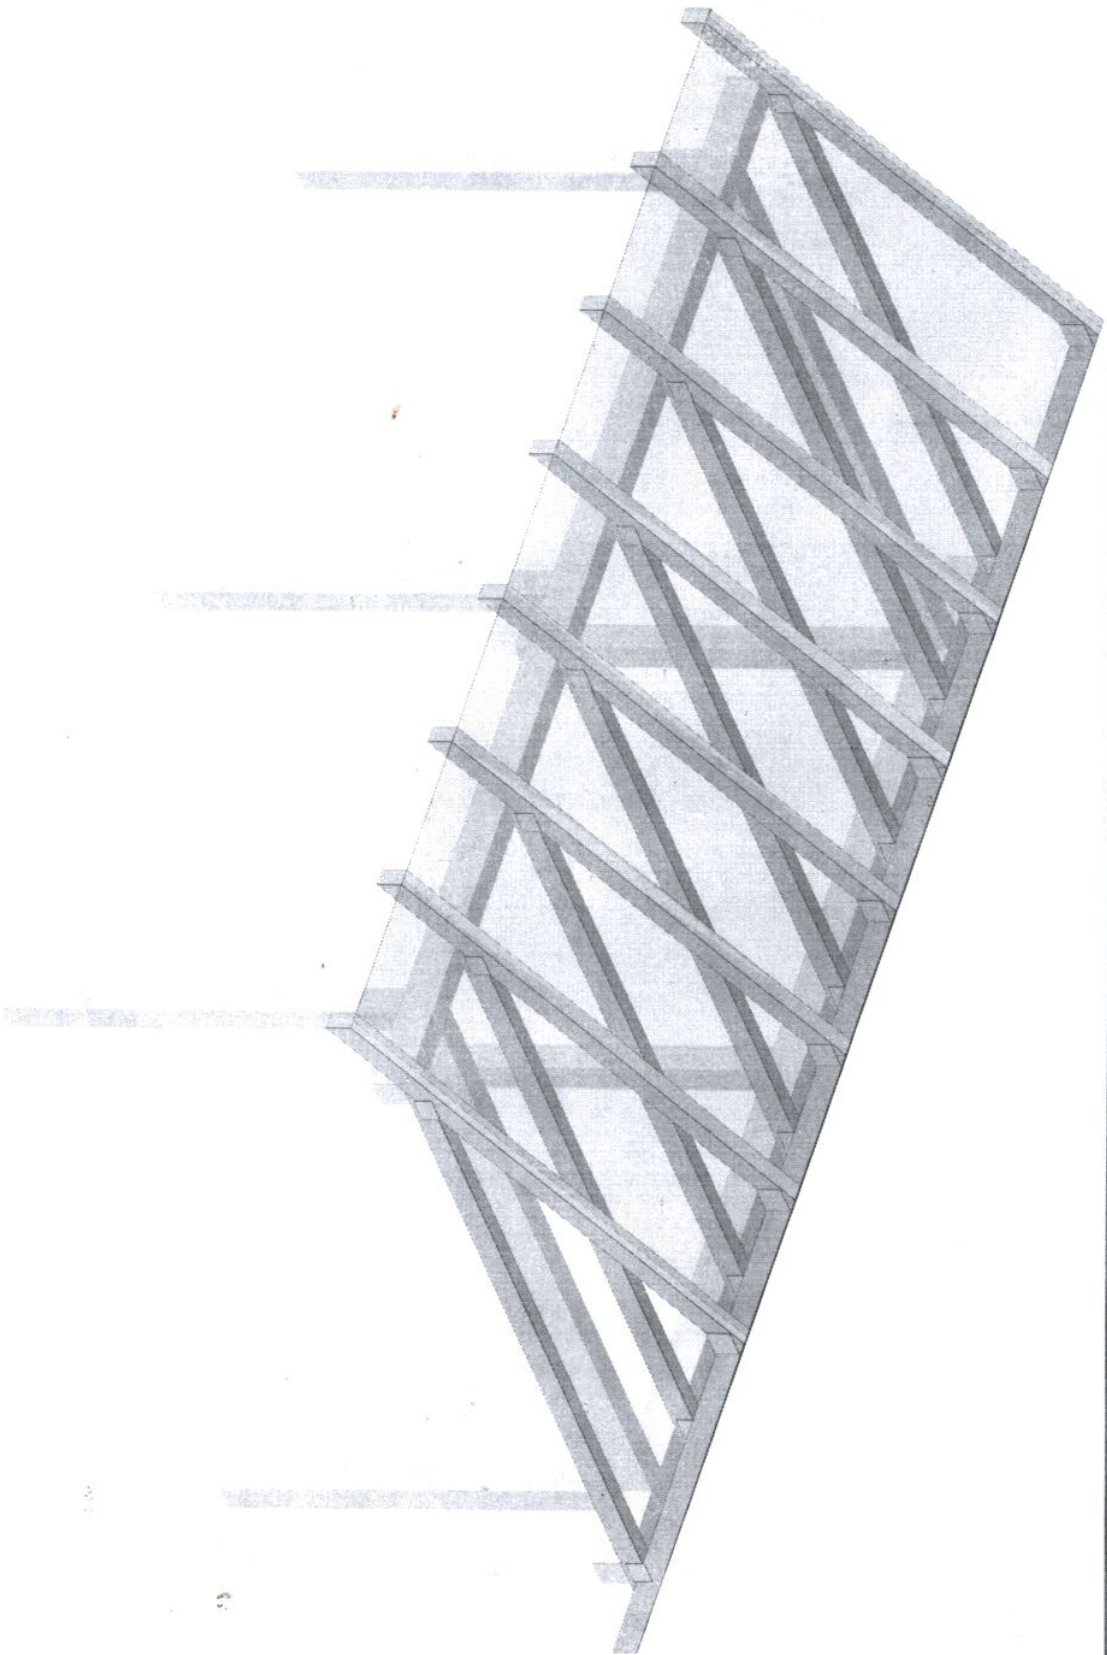

MĚŘÍTKO POHLEDU NA KONSTRUKCI - M 1:45

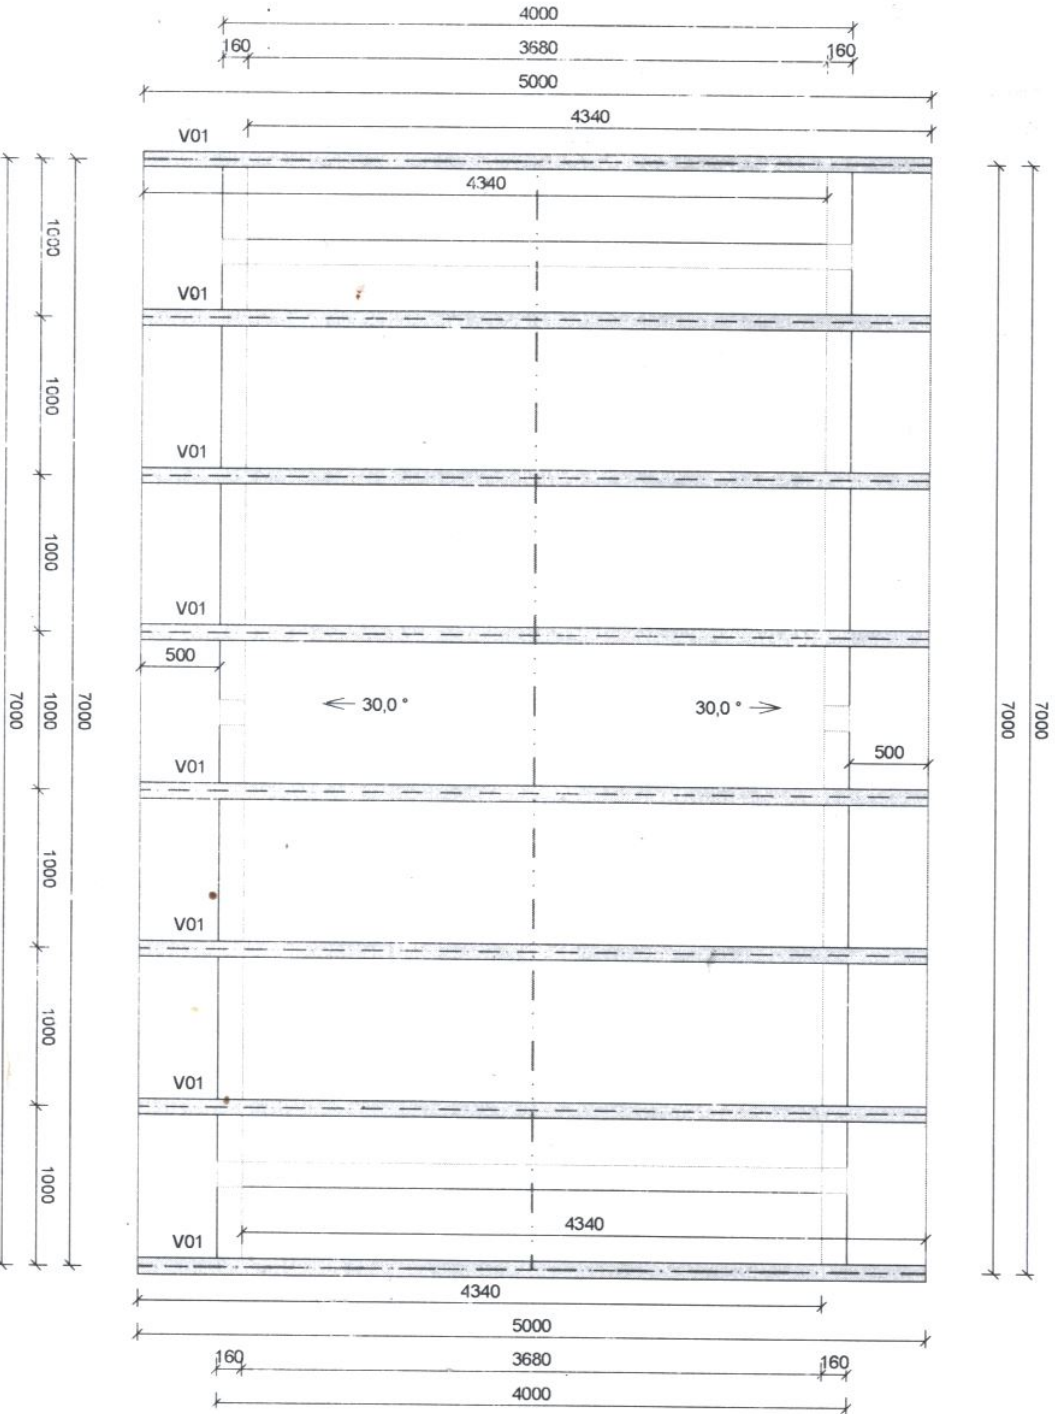

MĚŘÍTKO POHLEDU NA KONSTRUKCI - M 1:23

