


PODÉLNÝ PROFIL NÁDRŽÍ

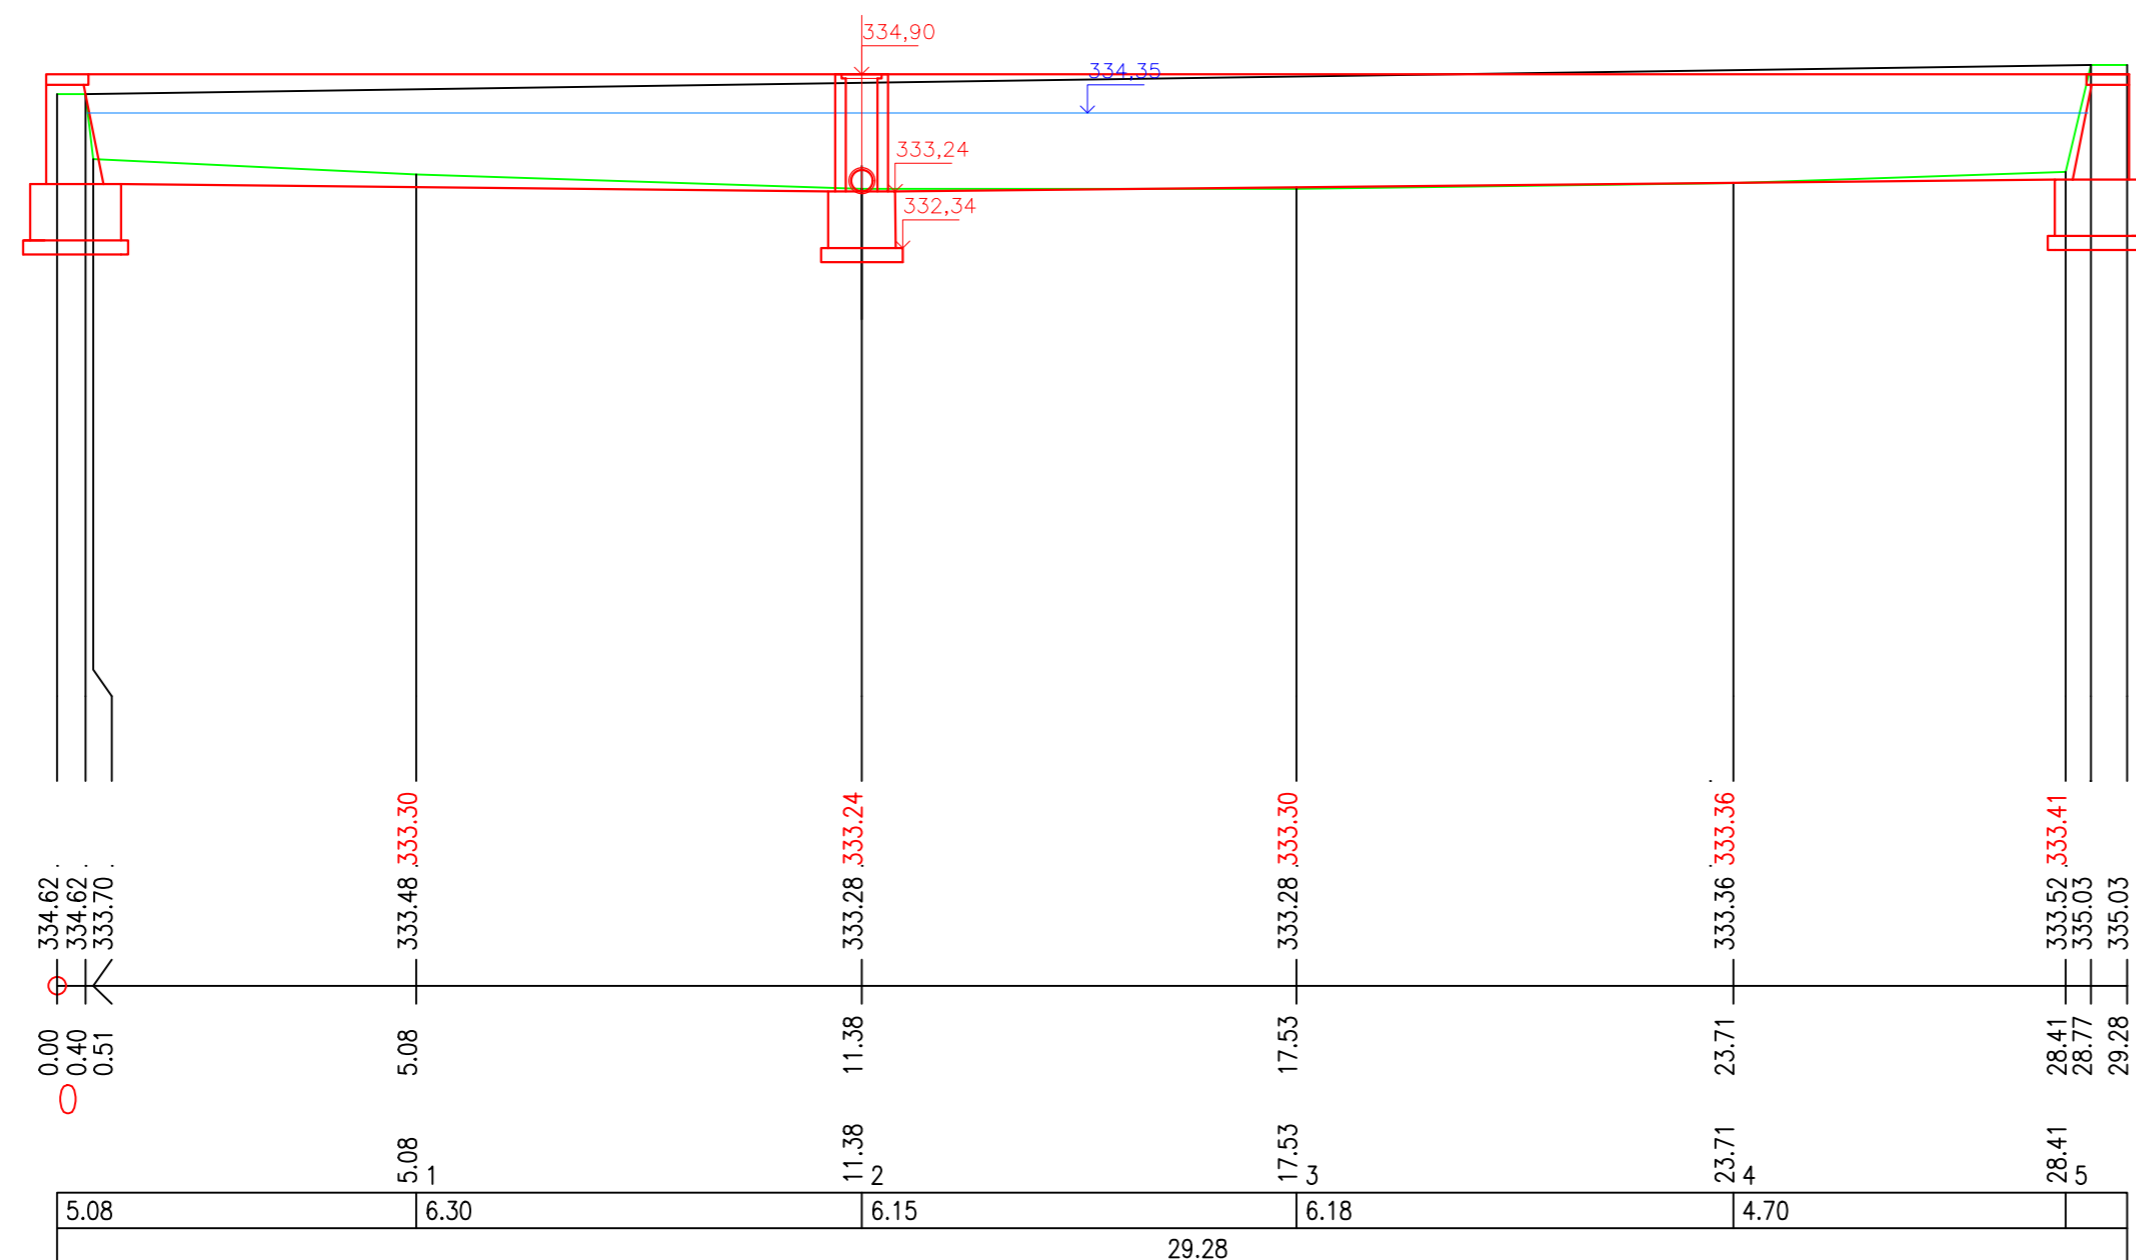

KÓTY UPRAV. TERÉNU

KÓTY NIVELETY

KÓTY TERÉNU
SROVNÁVACÍ ROVINA: 322

STANIČENÍ

VZDÁLENOST PŘÍČNÝCH ŘEZŮ
CELKOVÁ DÉLKA

AKCE	VODNÍ NÁDRŽ KANINA	HYDROPROGRESS, s.r.o. Sevastopolská 338 / 6 625 00 Brno	
KAT.ŮZEMÍ	KANINA	VED.PROJEKTANT	Ing. Viskot
OBEC	KANINA	PROJEKTANT	Ing. Viskot
INVESTOR	OBEC KANINA	STUPEŇ	DSP
		FORMÁT	297X594
OBSAH PODÉLNÝ PROFIL NÁDRŽE		DATUM	05/2022
		MĚŘITKO	1:1000
		Č.PŘÍLOHY	D.2